

华宁县鼎业商贸西瓜地加油站项目 建筑调整公示

公示说明： 华宁县鼎业商贸西瓜地加油站建设项目总用地面积4445.20m²，商业服务业设施用地（加油加气站用地），项目建设单位为：华溪镇华溪社区第四居民小组股份经济合作社；建设项目工程设计方案于2025年第5次华宁县国土空间规划和土地储备委员会审查通过，并取得工程规划许可证，同意实施；项目建设过程中申请局部调整，建设项目工程设计方案调整于2026年第9次华宁县国土空间规划和土地储备委员会会议审查通过，现按相关规定进行公示。

公示途径： 华宁县自然资源局、项目建设地点。


公示时间： 2026年5月13日—2026年5月21日（工作日）

意见反馈： 若需对本规划提交意见的，应在公示期内进行反馈，反馈方式如下：
1、书面反馈意见，请将书面意见通过邮寄或者现场投递至华宁县规划管理中心。
2、电话反馈意见，请拨打华宁县规划管理中心公示公布联系电话0877—5011057。

修改说明

- 1、取消原报规中休息室，减少面积为43.28m²。
- 2、绿地位置调整，面积不变（1119.30m²）；车位位置调整，数量不变（机动车8辆，非机动车16辆）。
- 3、相关指标调整，建筑面积由780.41m²调整为737.13m²，减少43.28m²；建筑占地面积由637.36m²调整为594.08m²，减少43.28m²；其余指标未调整。
- 4、调整后所有指标均仍满足规划控制指标。

区位图

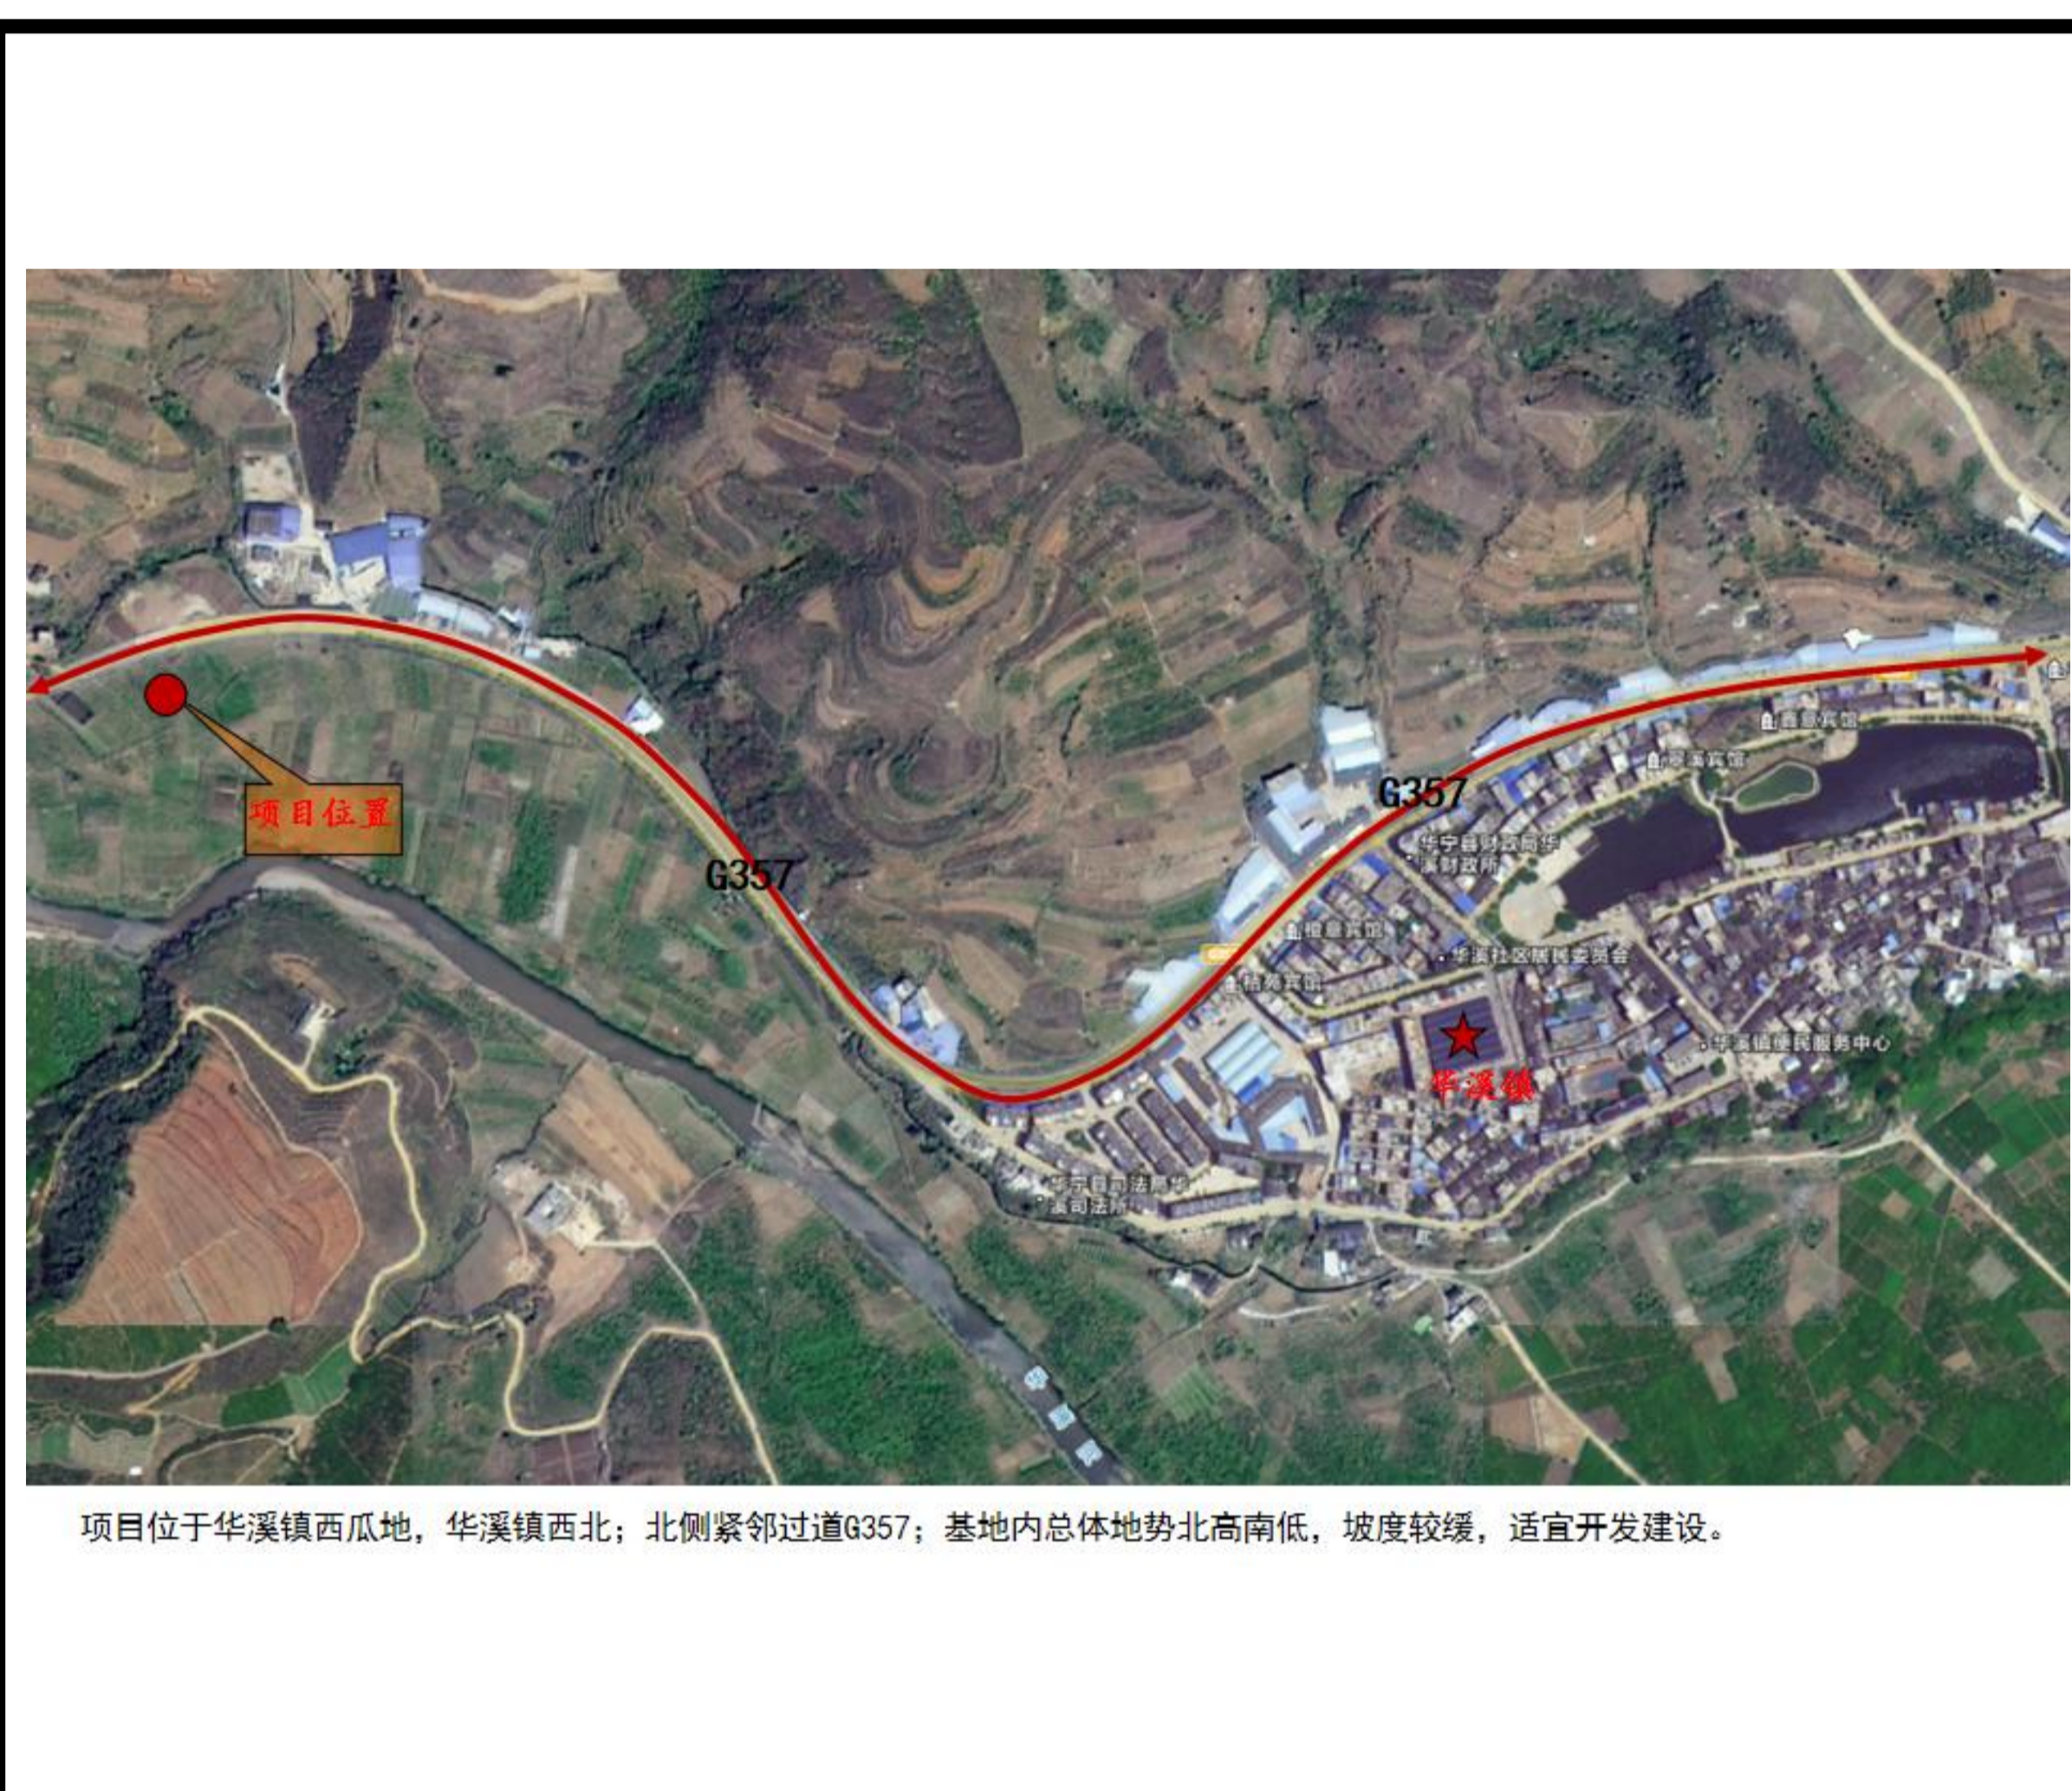

调整前后对比图

调整前鸟瞰图



调整后鸟瞰图



调整前总平面图



调整后总平面图

