

华宁县自然资源局项目建设用地规划许可证批前公示

大地农光互补光伏电站规划用地红线图

根据城乡规划管理有关规定，现对大地农光互补光伏电站的建设用地规划许可证进行批前公示。

项目概况

本项目场址区位于云南省玉溪市华宁县宁州街道、盘溪镇和通红甸乡三地，场址范围南起菠萝箐，北至么波冲，跨度较大，北部区域主要为箱变与光伏板区，南部为升压站（详见附图）。总用地面积15686平方米，规划用地性质为工业用地。

项目性质：新建

申报类别：建设用地规划许可证

申报单位：华宁邦城房地产开发有限公司


公示时间：2026年6月4日——2026年6月12日（工作日）

公示地点：华宁县规划管理中心、项目建设地点、www.huaning.gov.cn。

联系电话：0877—5011057。

备注：本公示的详细内容可向华宁县规划管理中心查询。对本公示项目有异议者，请于公示期限内以书面的形式将意见和建议反馈到华宁县规划管理中心（华宁县宁州街道宁荣街9号）。

HTC-(2025)-13号地块建设项目宗地位置图
2677.88-34607.07

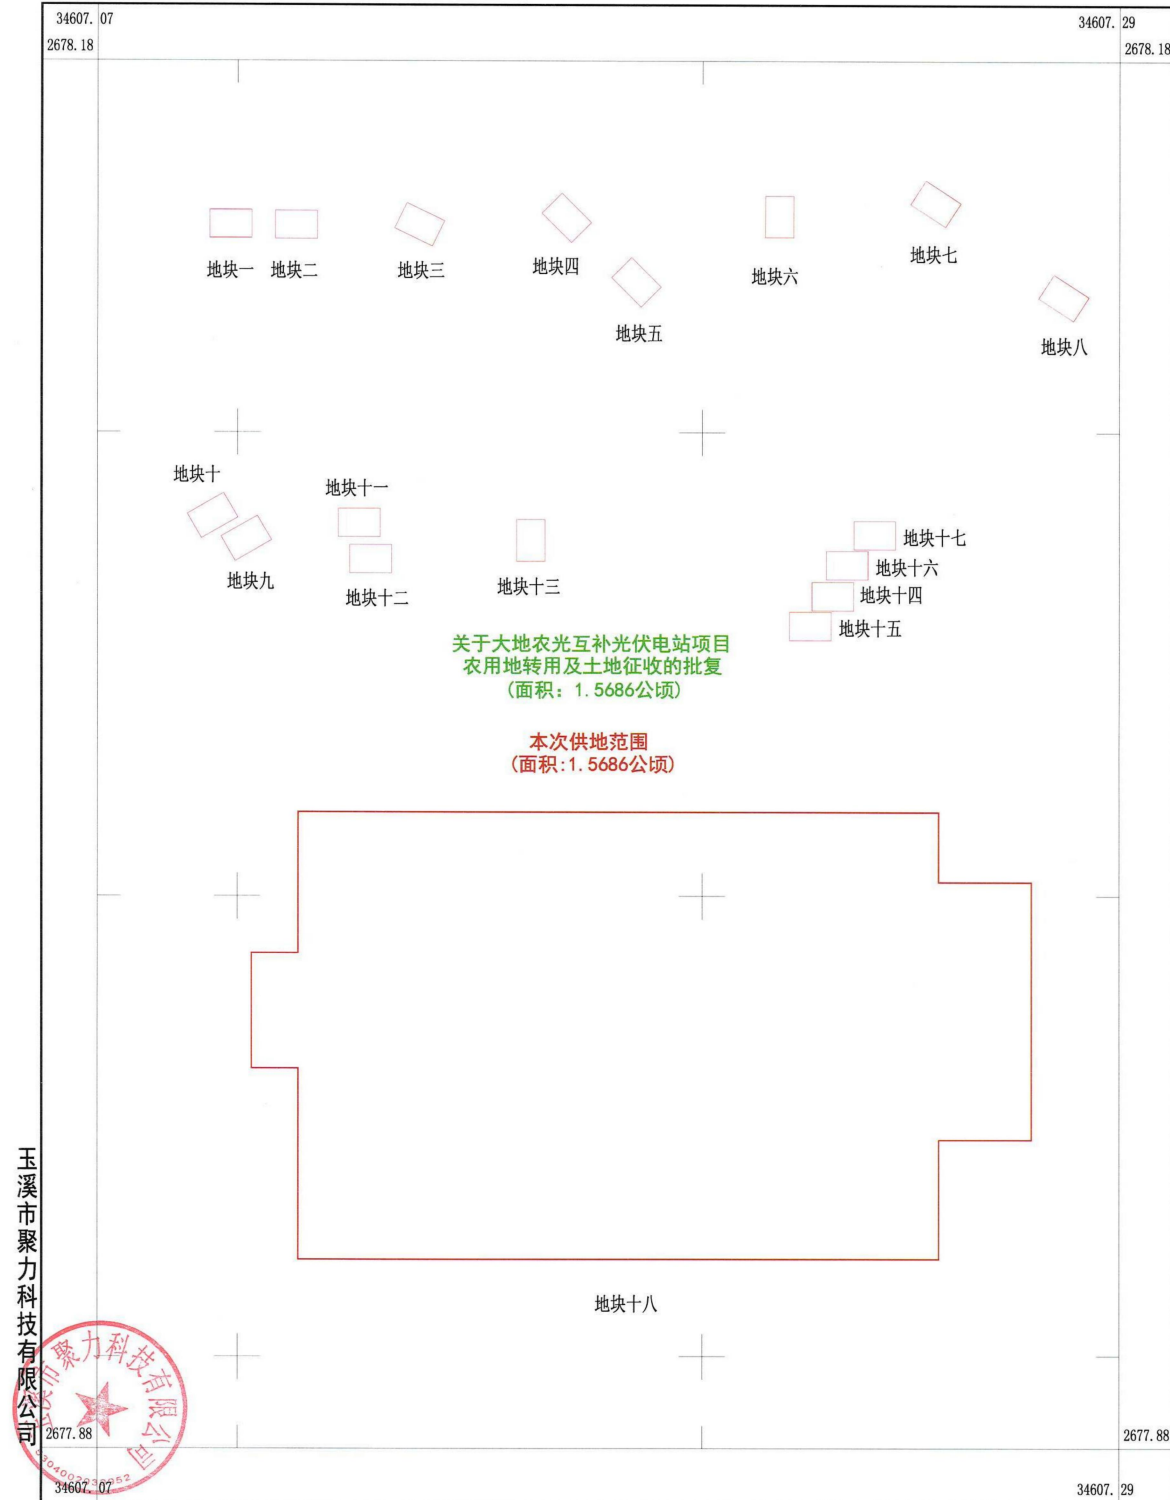

2025年7月制图。
2000国家大地坐标系。
1985国家高程基准。
第三次全国国土调查图例。

1:1000

测量员：金林富
绘图员：吴金华
检查员：罗进兵